
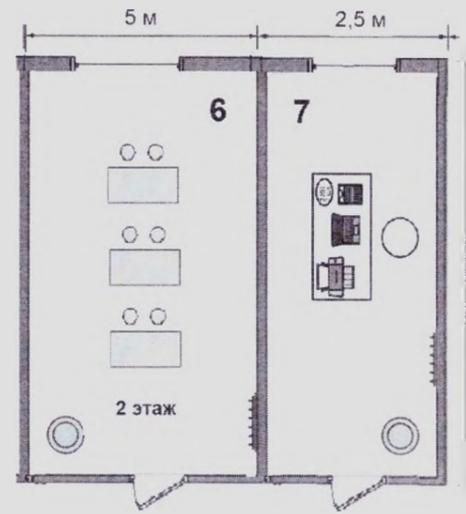
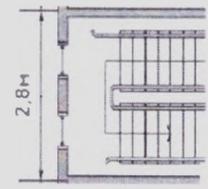


План застройки площадки для проведения демонстрационного экзамена по
КОД №1.2 по компетенции «Поварское дело»

3 рабочих места

УТВЕРЖАЮ:
Директор ГБПОУ «ВАТТ-ККК»
/А.Я.Докшин/

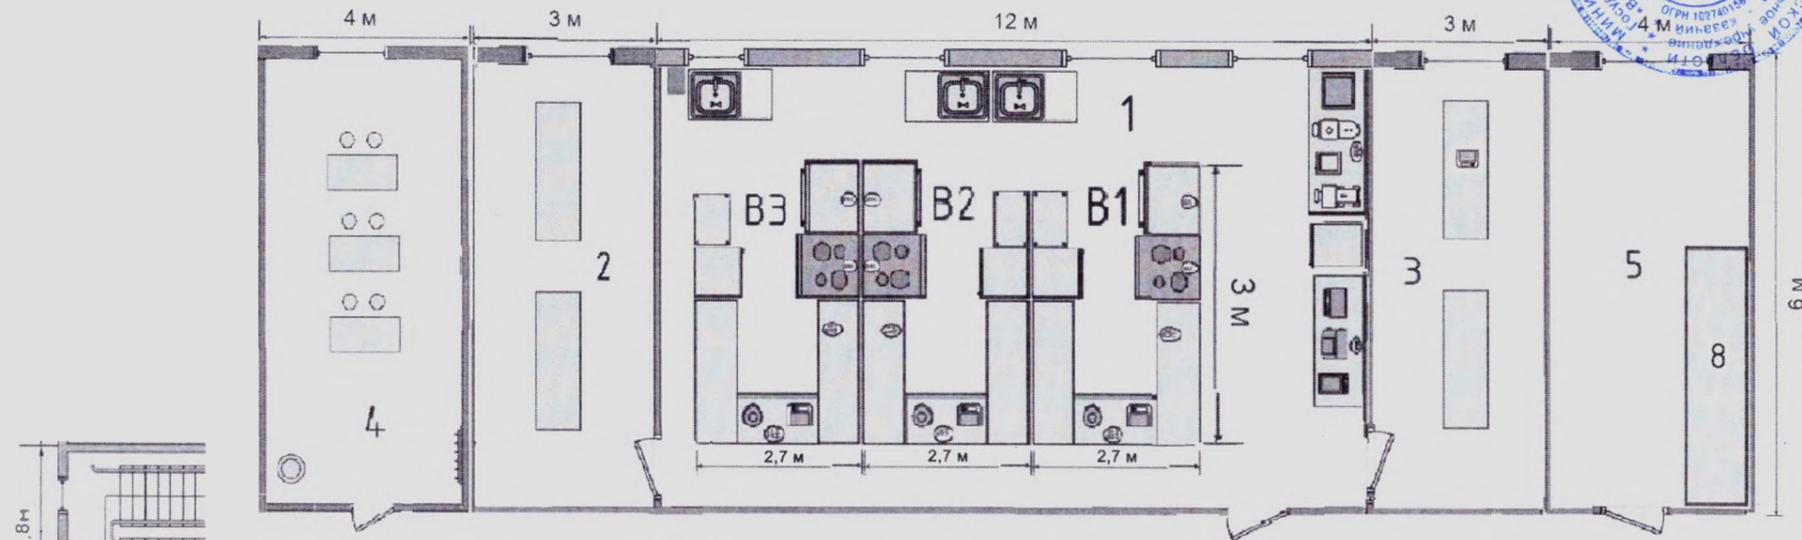

- 1 - рабочая площадка
- 2,3 - комнаты для дегазации
- 4 - комната участников
- 5 - склад
- 6 - комната экспертов
- 7 - комната главного эксперта
- 8 - комната хранения тулбоксов (шкафы)
- B1, B2, B3, - рабочая зона

- | | |
|----------------------|------------------------------------|
| стол | мясорубка |
| стеллаж | соковыжималка |
| ванна моечная | вакуумно-упаковочная машина |
| индукционная плита | шкаф шоковой заморозки |
| холодильный шкаф | огнетушитель |
| пароконвектомат | водопровод/канализация |
| весы | электрическая розетка на 220В-230В |
| планетарный миксер | электрическая розетка на 380В |
| блендер стационарный | ноутбук |
| фритюрница | принтер |
| слайсер | шкаф для документов |
| микроволновая печь | кулер |
| | вешалка |