
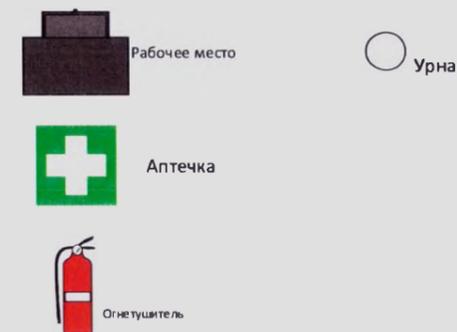
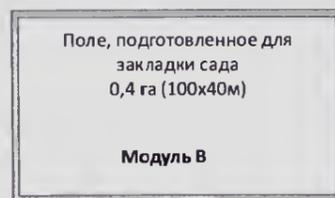


**План застройки площадки для проведения демонстрационного экзамена по код № 2,1 по компетенции
«Промышленное садоводство»**


5 рабочих мест
1 этаж

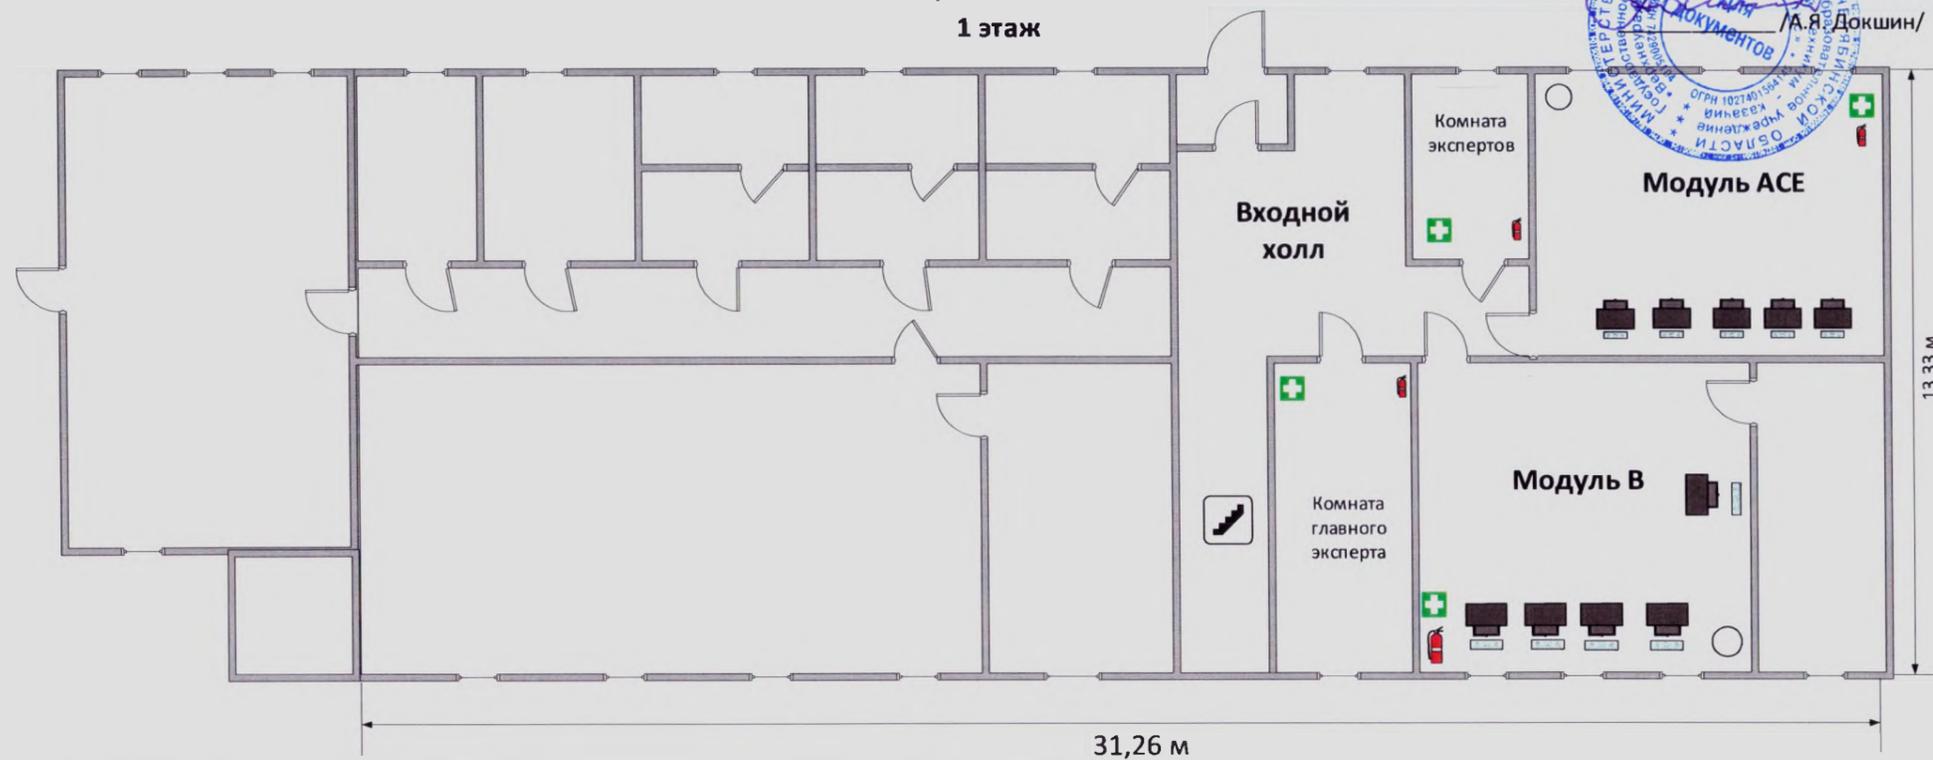

- Модуль А:** «Мониторинг состояния плодовых насаждений»
- Модуль В:** «Производство посадочного материала и закладка промышленного сада»
- Модуль С:** «Техника и технология обрезки плодовых деревьев. Формирование кроны»
- Модуль Е:** «Уход за почвой междурядий и приствольных полос в промышленных садах»

План застройки площадки для проведения демонстрационного экзамена по код № 2,1 по компетенции «Промышленное садоводство»

5 рабочих мест
2 этаж

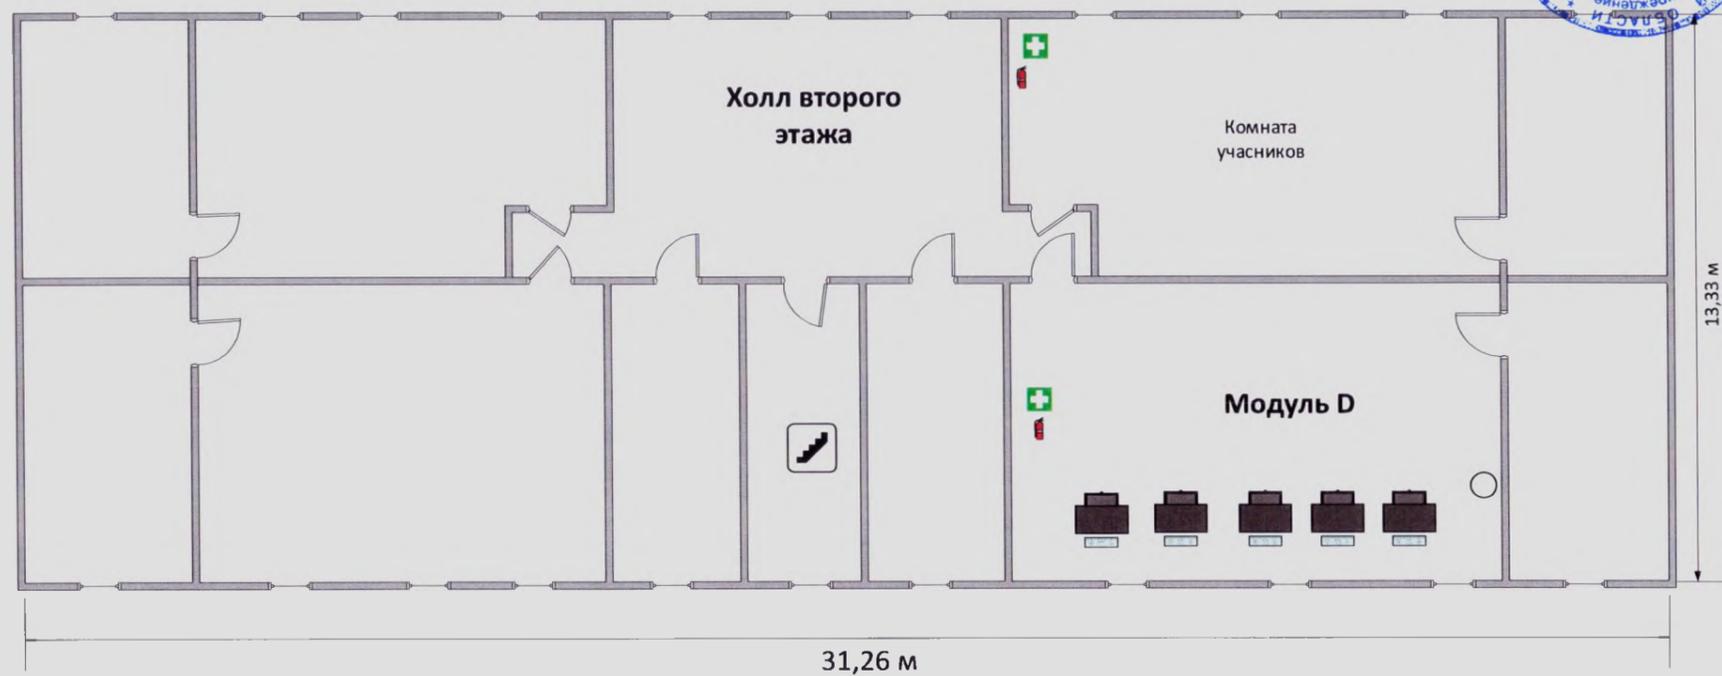

Модуль D: «Настройка и регулировка технических средств защиты растений»

